

ZESTAWIENIE POWIERZCHNI

PARTER			
1	POKOJ DZIENNY Z ANEKSEM KUCHENNYM		24,13
2	KOMUNIKACJA		4,65
3	PRZEDSIONEK		2,25
4	WC		3,47


POW. PARTERU 34,50

PODDASZE		
5	POKÓJ 1	10,29
6	POKÓJ 2	12,31
7	KOMUNIKACJA	4,93
8	ŁAZIENKA	4,35

POW. PODDASZA 31,88

ŁĄCZNA POWIERZCHNIA UŻYTKOWA 66,38 m²

PLAN SYTUACYJNY

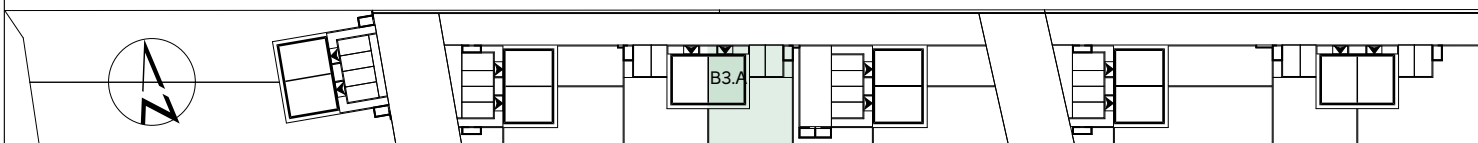

INWESTYCJA:

Budowa sześciu budynków mieszkalnych jednorodzinnych dwulokalowych
Przęsocin dz. nr 245/1, 245/2, 245/3, 245/4, 245/5, 245/6, 245/7

BUDYNEK 3 - LOKAL A - PARTER

SKALA:

1:50

